



-  SB - sufit podw. 60x60 mineralny biały WEWNĘTRZNY
-  SO - sufit z płyty mineralnej wilgotno odporny biały WEWNĘTRZNY
-  SA - sufit z płyty mineralnej wilgotno odporny biały akustyczny WEWNĘTRZNY
-  SK1 -sufit kasetowyj 90x90 z perforowanego metalu (gęstość do 50%) grafitowy RAL 9006 WEWNĘTRZNY
-  SK2 - sufit kasetowyj 133x133 z perforowanego metalu (gęstość do 50%) grafitowy RAL 7016 WEWNĘTRZNY
-  SK3 - sufit kasetowyj 120x60 z perforowanego metalu (gęstość do 50%) RAL 9006 WEWNĘTRZNY
-  SMZ - sufit z perforowanego metalu (gęstość do 50%) RAL 7016 ZEWNĘTRZNY

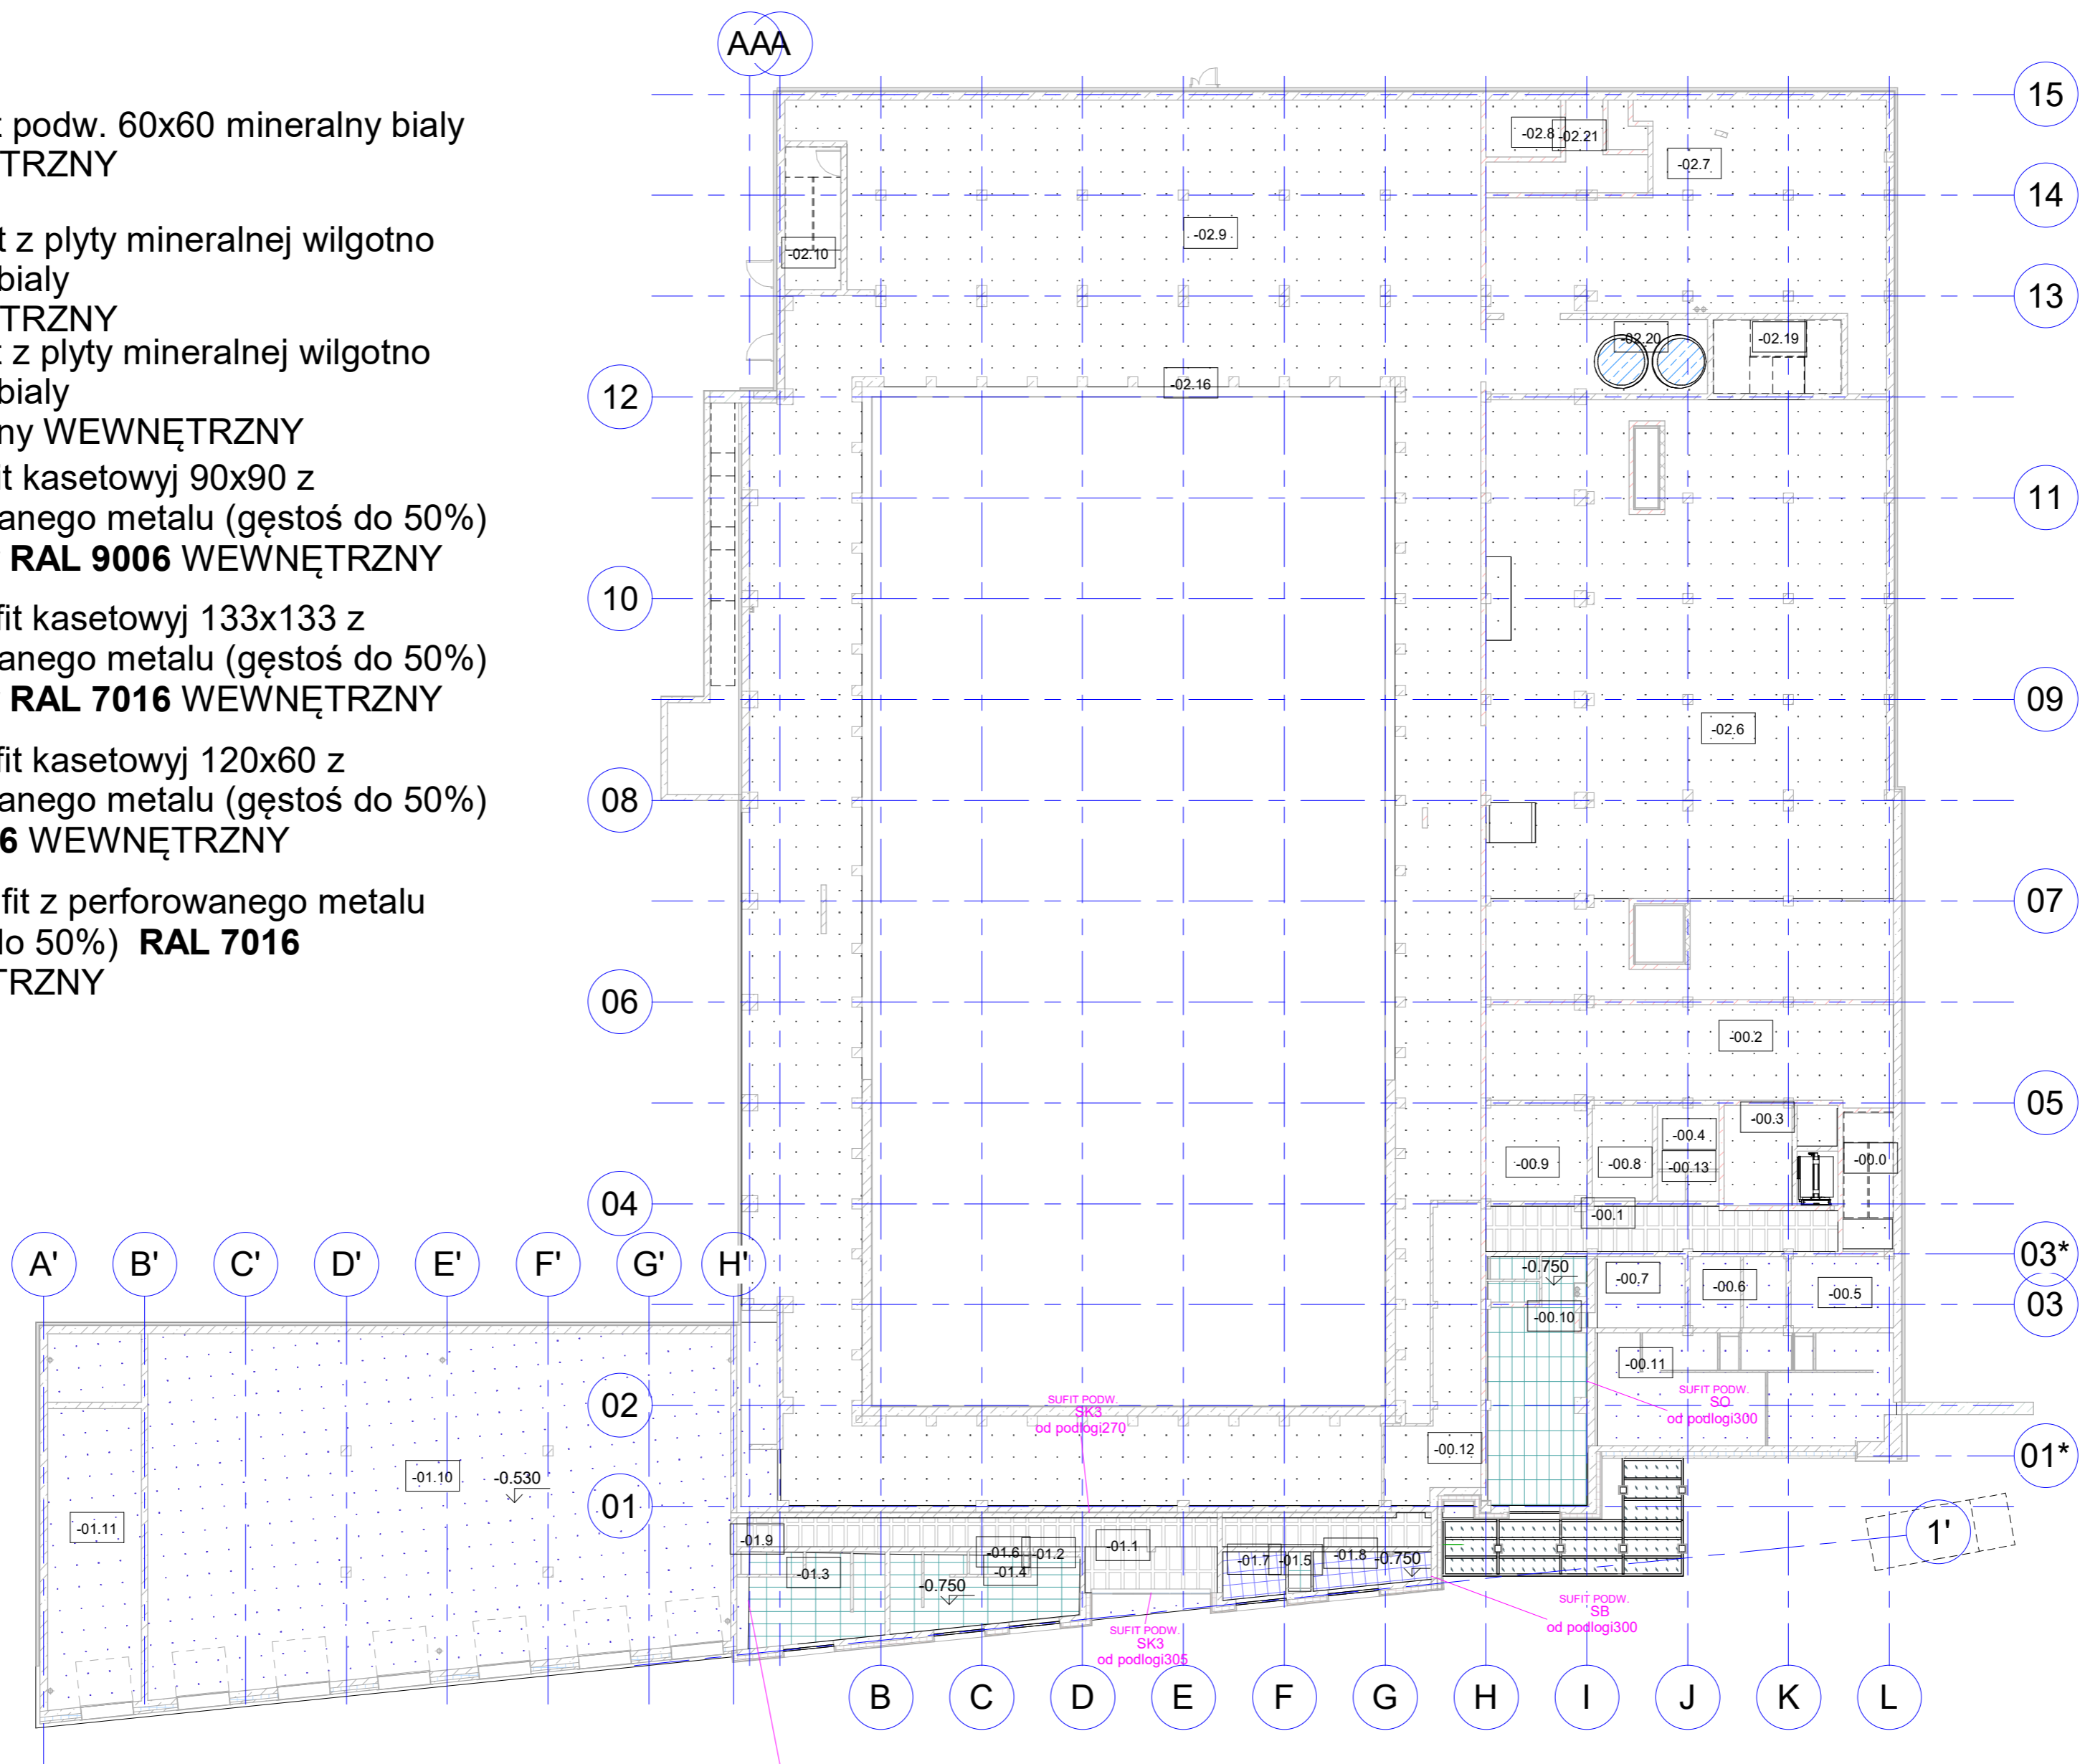

SPECYFIKACJA SUFITÓW PODWIESZANYCH		
Level	Type	Area
-3.75	SB	16.68 m ²
-3.75	SK3	102.16 m ²
-3.75	SO	125.90 m ²
0.000	SB	34.47 m ²
0.000	SK1	80.52 m ²
0.000	SK2	315.83 m ²
0.000	SMZ	127.19 m ²
0.000	SO	707.14 m ²
+4.200	SA	1298.21 m ²
+4.200	SB	363.19 m ²
+4.200	SK1	399.58 m ²
+4.200	SK2	322.52 m ²
+4.200	SO	107.86 m ²
Grand total:	33	4001.26 m ²

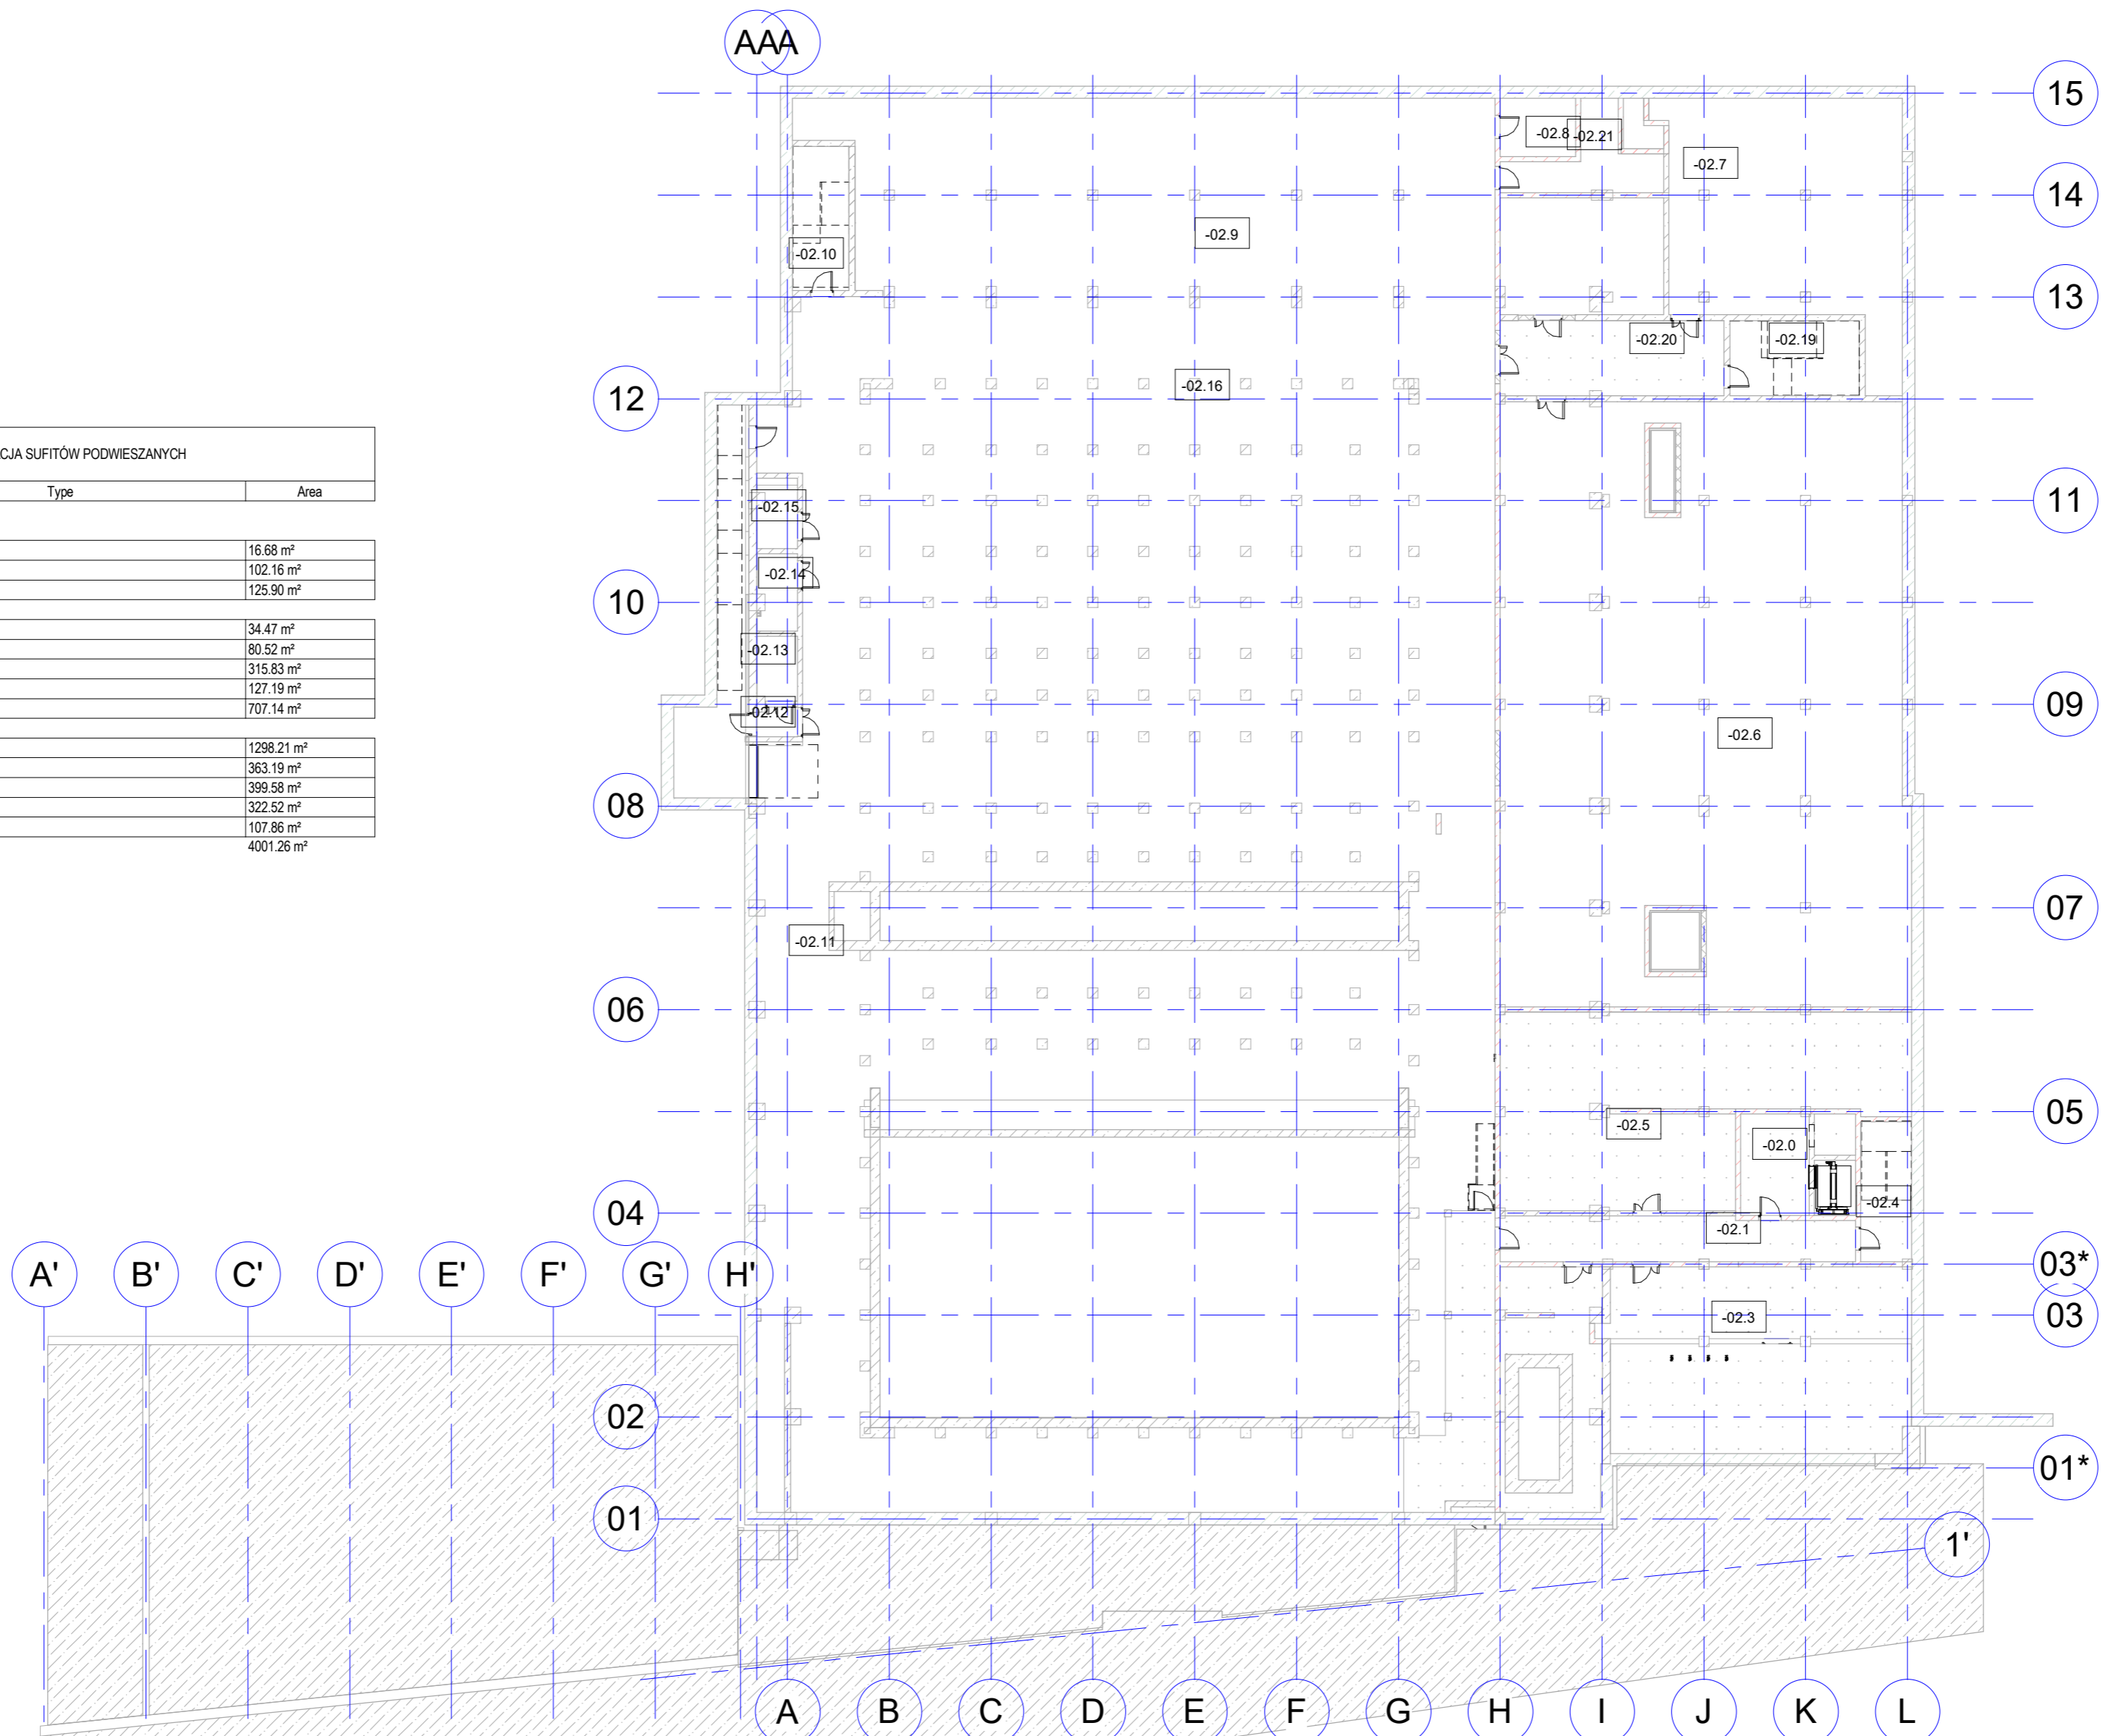

FIRMA PROJEKTOWA "VITARO"		
Investycja:	Budowa krytego basenu wraz z wewnętrznymi instalacjami wentylacji mechanicznej i klimatyzacji oraz fotowoltaiki, budowa parkingów i dróg wewnętrznych, zewnętrznej instalacji kanalizacji deszczowej, oświetlenia terenu i małej architektury oraz zadaniej wiatry gospodarczej jako I etap zadania pn "Rewitalizacja kompleksu Asfonia na cele sportowo - rekreacyjne wraz z budową 50-metrowego basenu (krytego)" na nieruchomości ozn. nr ewid. 53/1,5/3,5,4/4, 54/13 w obrębie 80, położonej w Bydgoszczy przy ul. Królowej Jadwigi 23.	Data: 12.08.2019 18:39:10
Adres inwestycji:	ul. Królowej Jadwigi 23, 85 - 231 Bydgoszcz; Dz. nr ewid. 53/1, 53/3,5/4/4, 54/13, Obręb 80; Jednostka ewidencyjna: 046101_1m, Bydgoszcz	BRANŻ ARCH / PW
Investor:	Miasto Bydgoszcz	Skala 1 : 250
Adres inwestora:	ul. Jezuitska 1, 85-102 Bydgoszcz	Rysunek Nr A-PW-AW-8
Temat rysunku:	SCHEMAT SUFITÓW na poz.-6,321-3,75	Podpis
Projektant:	mgr inż. arch. Iwonna Wencius - Kowalska Nr upr.217/74ŁW	
Sprawdzający:	mgr inż. arch. Piotr Zaborowski Nr upr.GP.IV.7342/56/94	
Asystent:	arch. Gemadi Donets	
Revizja:	02	12.08.2019 18:39:10