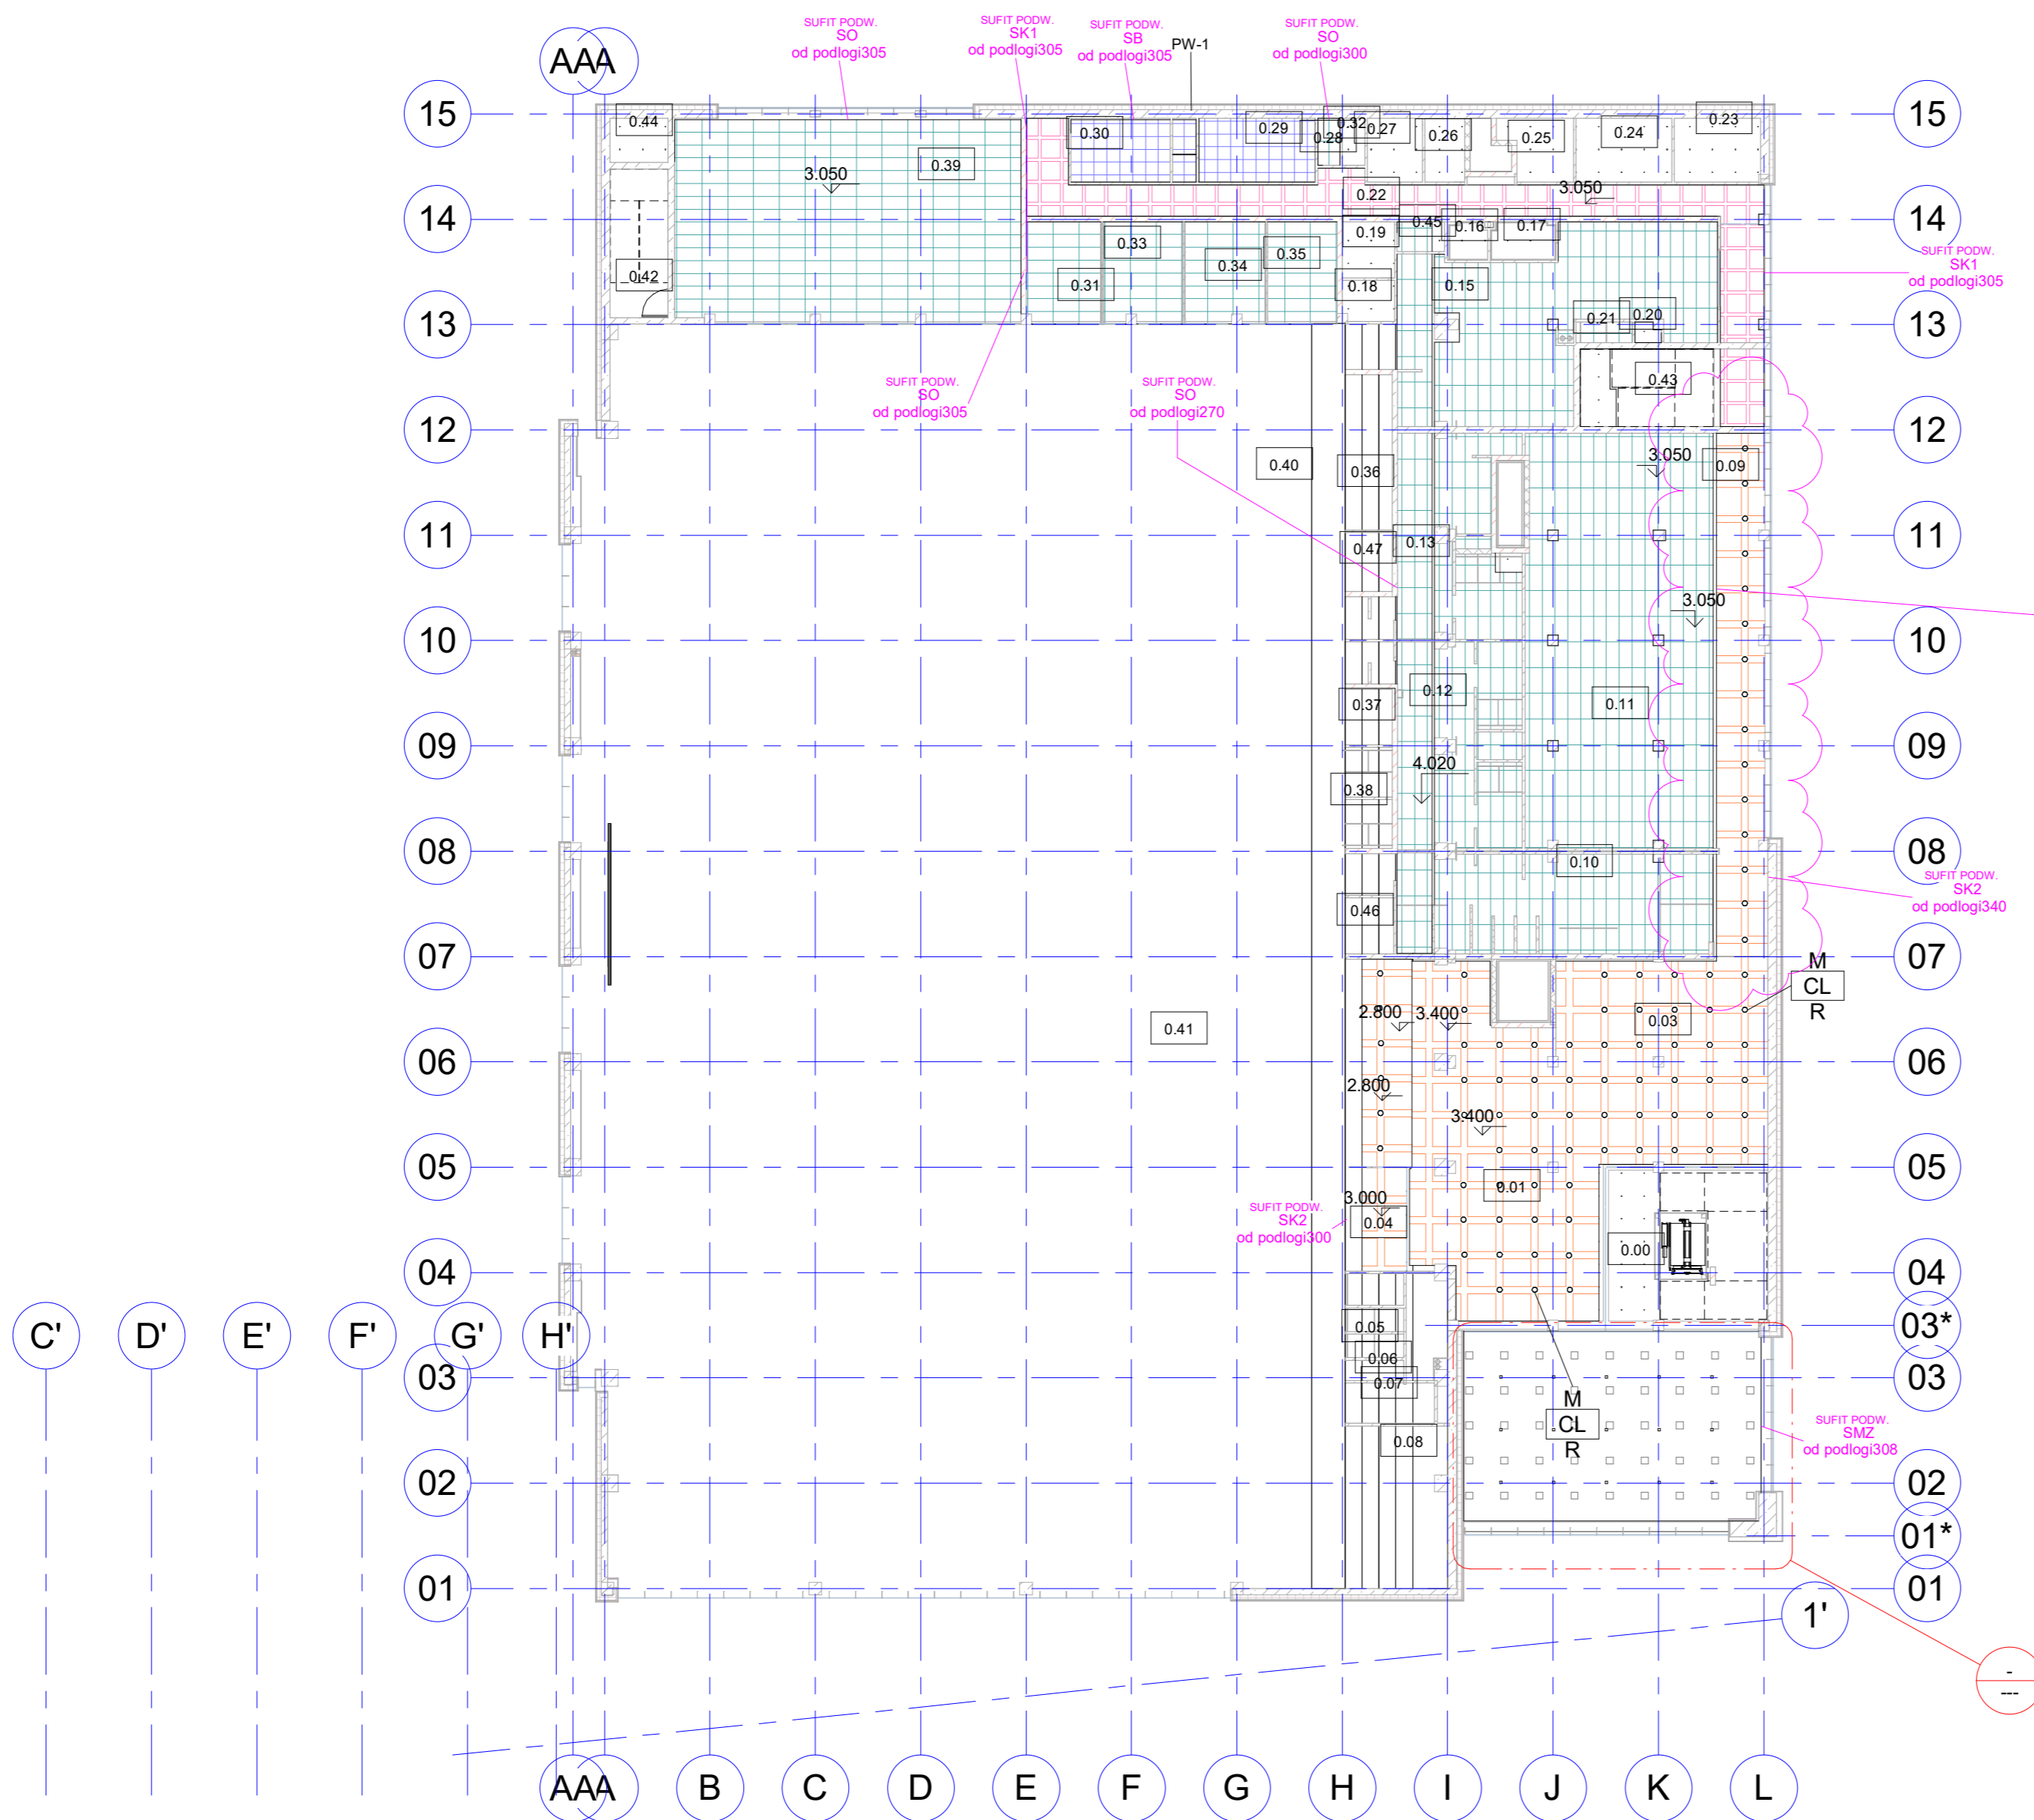
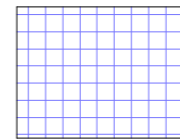

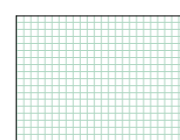
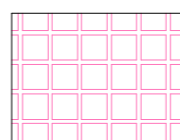


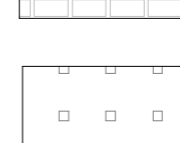
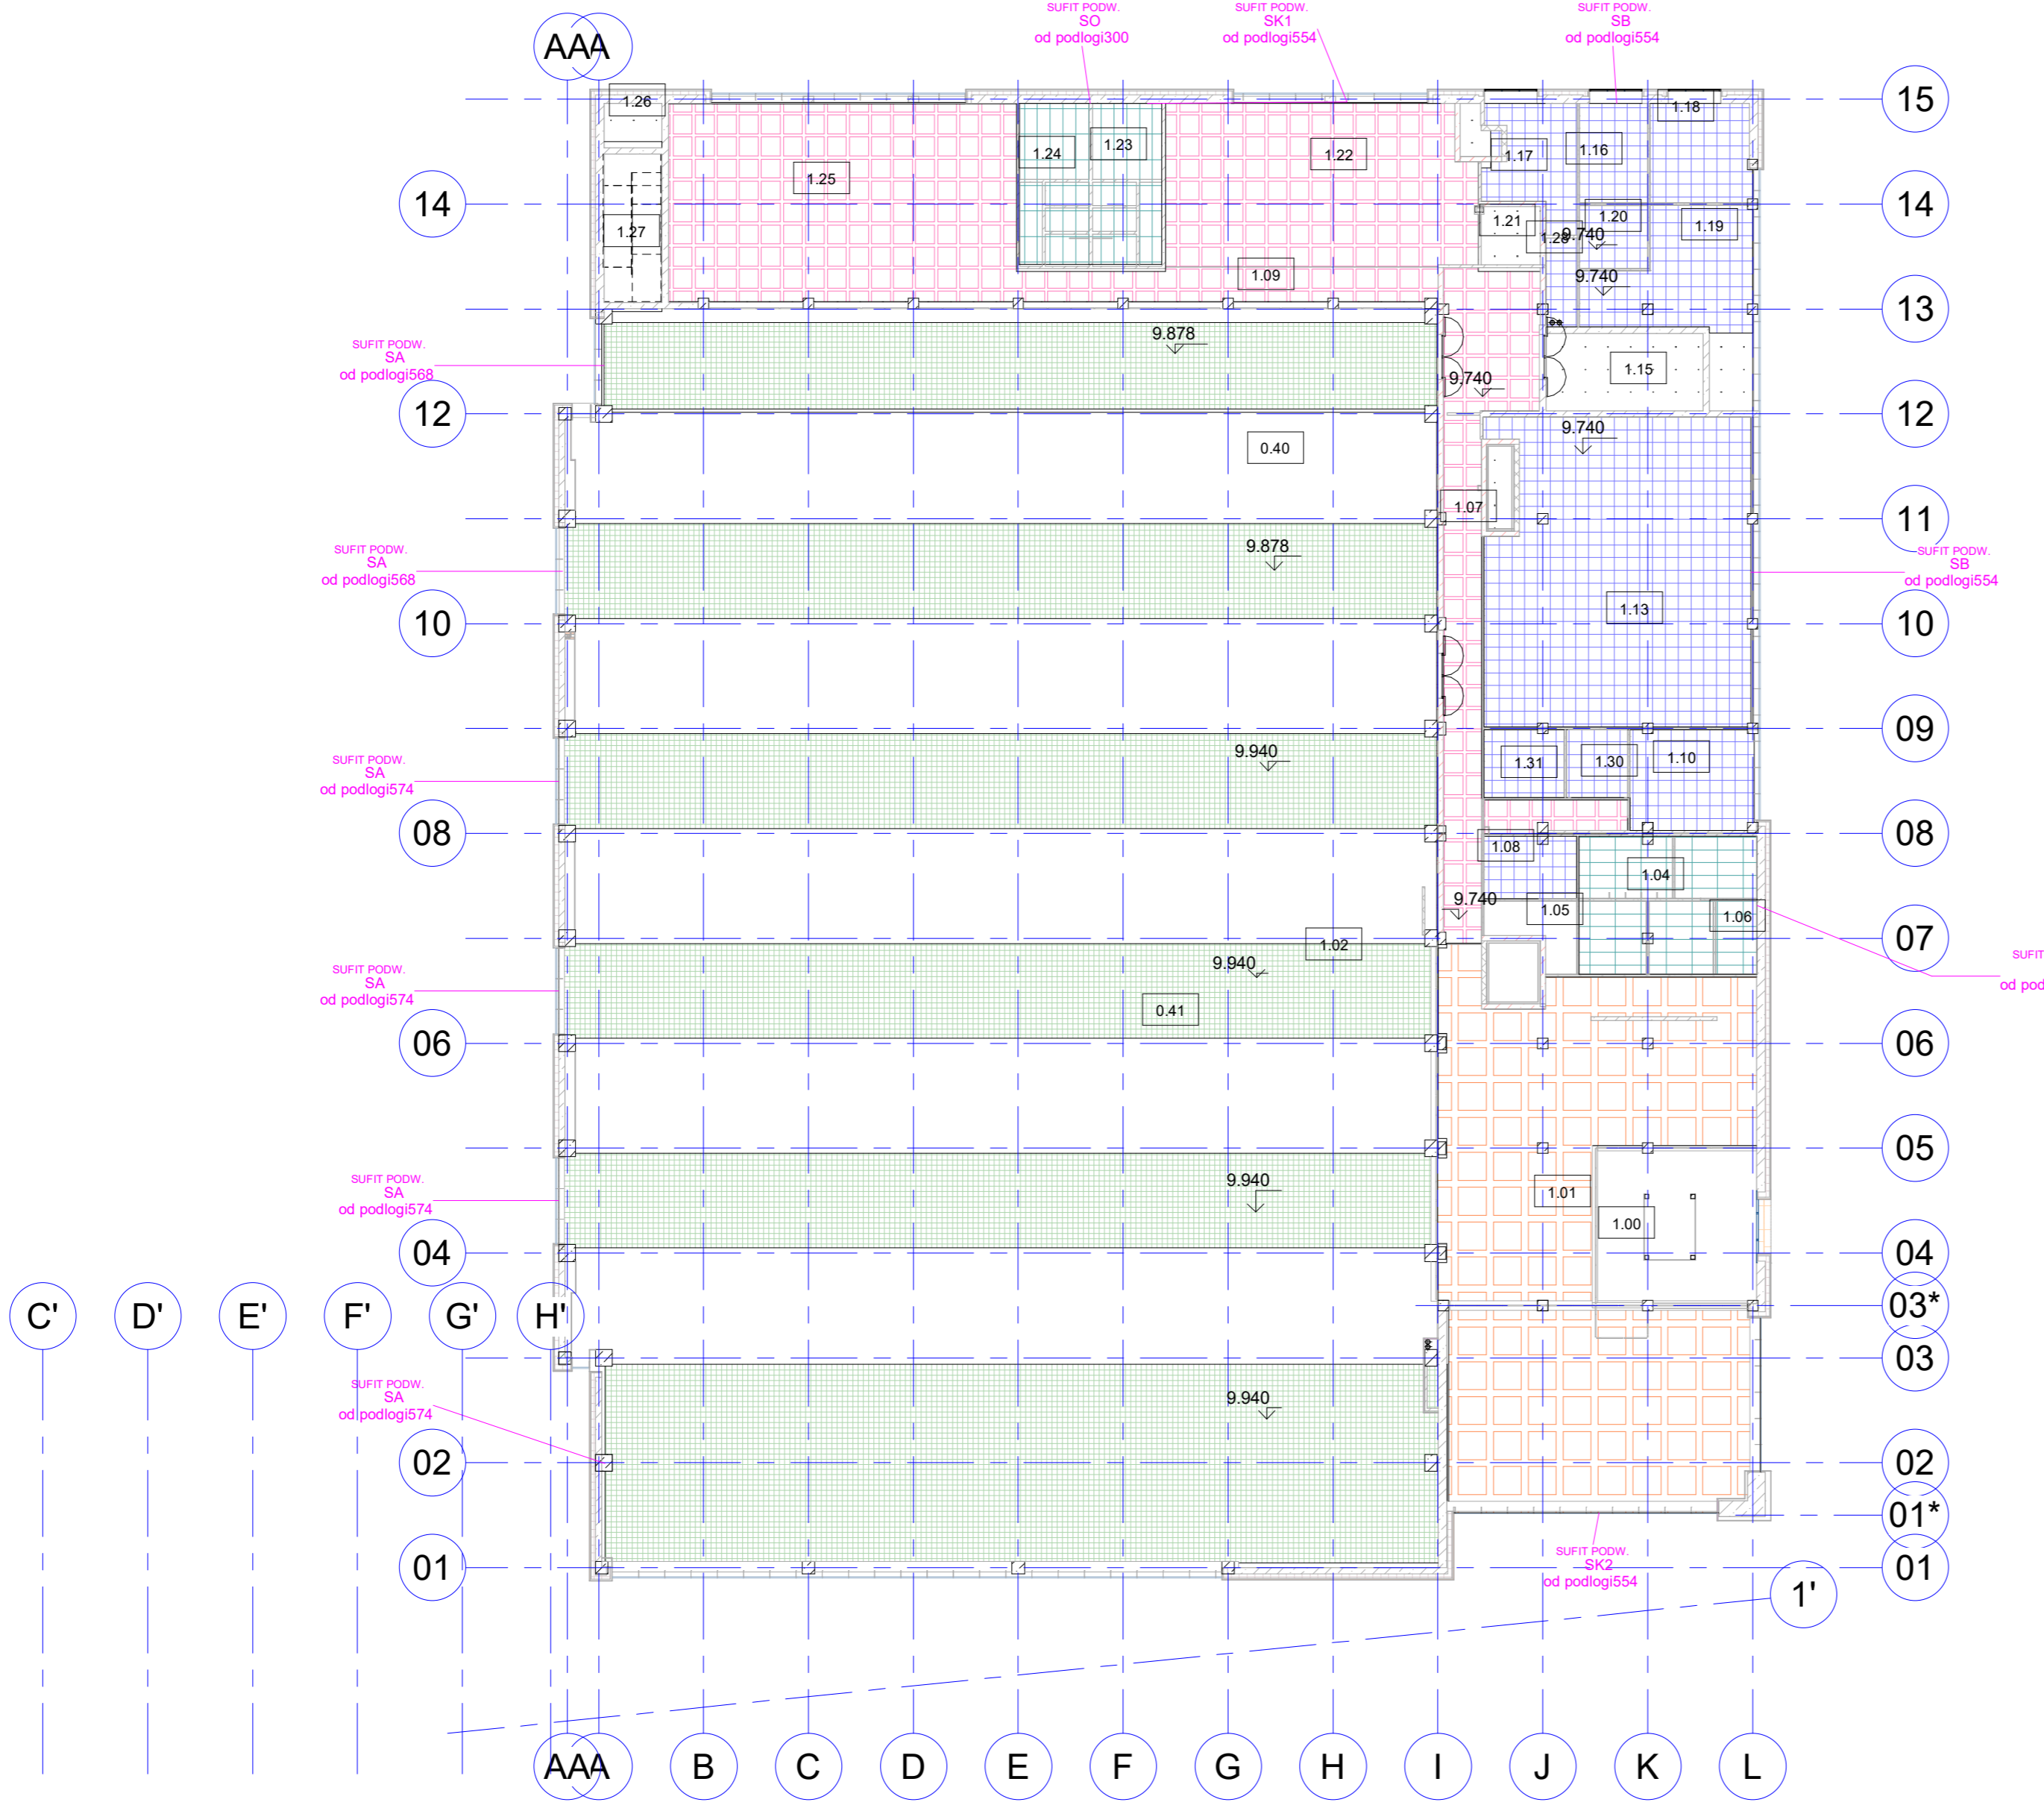


0,000



-  SB - sufit podw. 60x60 mineralny biały WEWNĘTRZNY
-  SO - sufit z płyty mineralnej wilgotno odporny biały WEWNĘTRZNY
-  SA - sufit z płyty mineralnej wilgotno odporny biały akustyczny WEWNĘTRZNY
-  SK1 -sufit kasetowy 90x90 z perforowanego metalu (gęstość do 50%) grafitowy **RAL 9006** WEWNĘTRZNY
-  SK2 - sufit kasetowy 133x133 z perforowanego metalu (gęstość do 50%) grafitowy **RAL 7016** WEWNĘTRZNY
-  SK3 - sufit kasetowy 120x60 z perforowanego metalu (gęstość do 50%) **RAL 9006** WEWNĘTRZNY
-  SMZ - sufit z perforowanego metalu (gęstość do 50%) **RAL 7016** ZEWNĘTRZNY

+4,200



SPECYFIKACJA SUFITÓW PODWIESZANYCH		
Level	Type	Area
-3,75	SB	16,68 m ²
-3,75	SK3	101,91 m ²
-3,75	SO	125,90 m ²
0,000	SB	34,47 m ²
0,000	SK1	80,52 m ²
0,000	SK2	315,83 m ²
0,000	SMZ	127,19 m ²
0,000	SO	707,14 m ²
+4,200	SA	1298,21 m ²
+4,200	SB	363,19 m ²
+4,200	SK1	399,58 m ²
+4,200	SK2	322,52 m ²
+4,200	SO	1107,86 m ²
Grand total: 32		4001,01 m ²

FIRMA PROJEKTOWA "VITARO"

Investycja: Budowa krytego basenu wraz z wewnętrznymi instalacjami wentylacji mechanicznej i klimatyzacji oraz fotowoltaiki, budowa parkingów i dróg wewnętrznych, zewnętrznej instalacji kanalizacyjno-deszczowej, oświetlenia terenu i małej architektury oraz zadaniej wiatry gospodarczej jako I etap zadania pn. "Rewitalizacja kompleksu Asiatona na cele sportowo - rekreacyjne wraz z budową 50-metrowego basenu (krytego)" na nieruchomości ozn. nr ewid. 53/1,5/3,5,4/4, 54/13 w obrębie 80, położonej w Bydgoszczy przy ul. Królowej Jadwigi 23.

Adres inwestycji: Ul. Królowej Jadwigi 23, 85 - 231 Bydgoszcz; Dz. nr ewid. 53/1, 53/3,5,4/4, 54/13, Obręb 80; Jednostka ewidencyjna: 046101_1m, Bydgoszcz

Investor: Miasto Bydgoszcz

Adres inwestora: ul. Jezuitka 1, 85-102 Bydgoszcz

Temat rysunku: SCHEMAT SUFITÓW na poz. 0,00 i +4,20

Projektant: mgr inż. arch. Iwonna Wencius-Kowalska Nr upr.217/74ŁW

Sprawdzający: mgr inż. arch. Piotr Zaborowski Nr upr.GP.IV.7342/56/94

Asystent: arch. Gemadri Donets

Revizja: 02

Data: 12.08.2019 18:34:42

BRANŻ: A/ETAP ARCH / PW

Skala: 1 : 250

Rysunek Nr: A-PW-A-07

Podpis: [Signature]

12.08.2019 18:34:42