


Powierzchnia
fasady 10,40m²

Powierzchnia
fasady 336,53m²

Powierzchnia
fasady 108,23m²

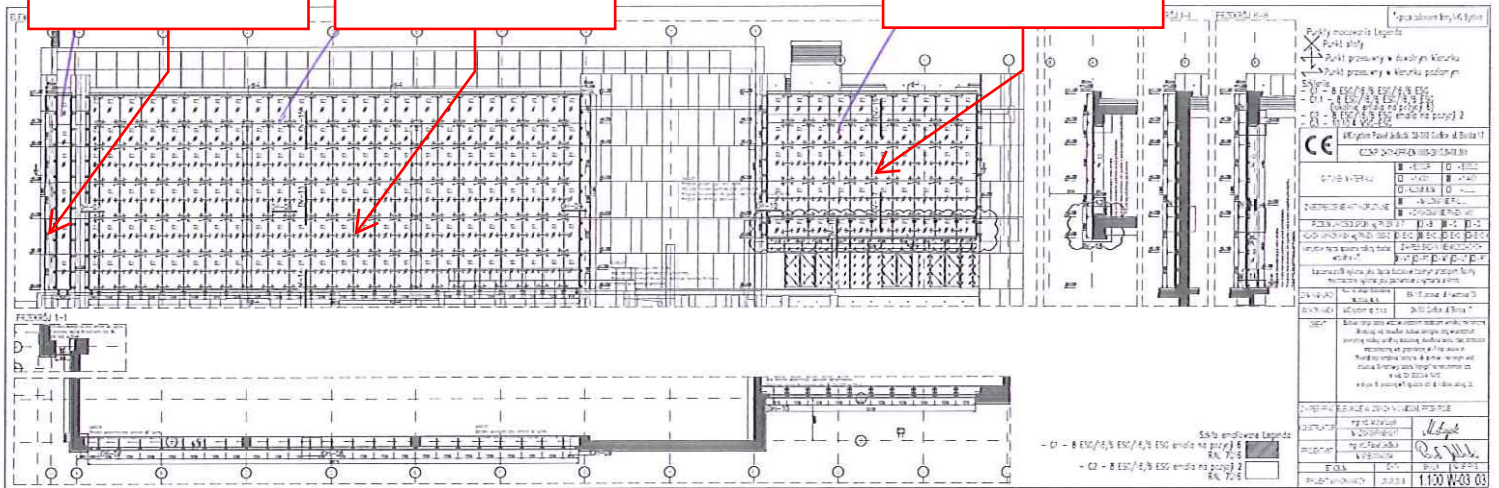

ŁĄCZNA
POWIERZCHNIA
FASAD:
455,16m²

Powierzchnia fasady 48,49m² x4


Powierzchnia fasady 48,49m²



ŁĄCZNA
POWIERZCHNIA
FASAD:
220,83m²

Powierzchnia fasady 62,14m²

Powierzchnia fasady 356,99m²

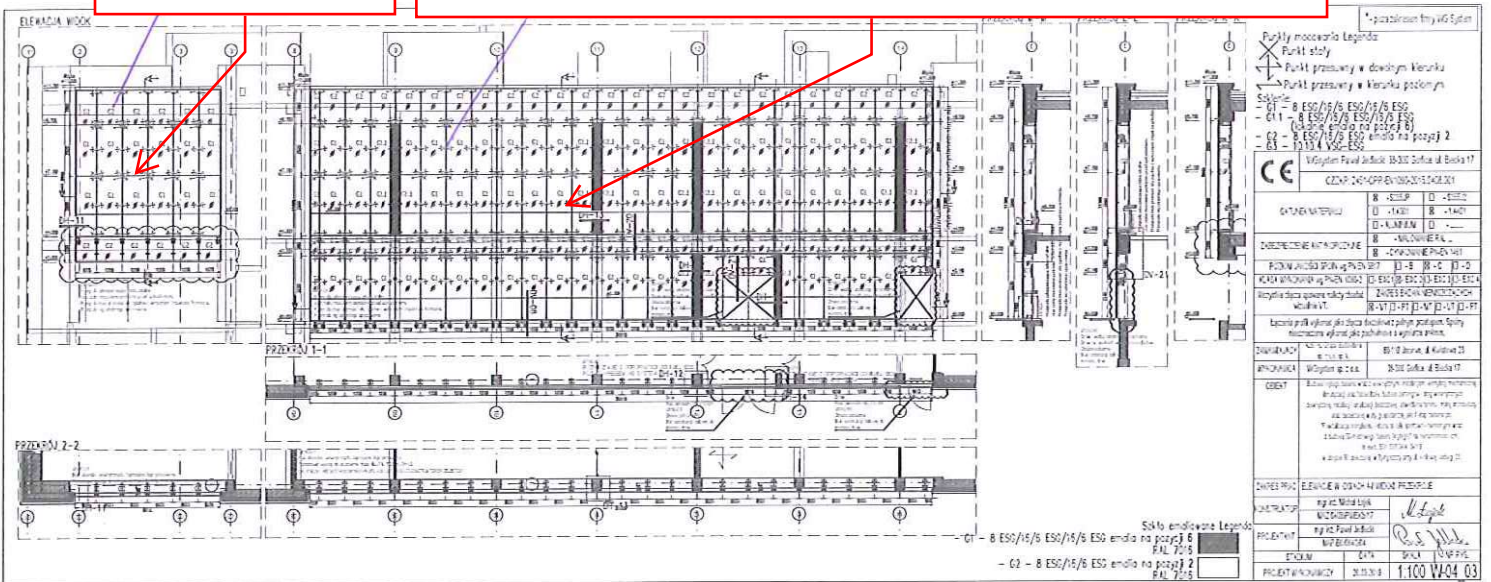

**ŁĄCZNA
POWIERZCHNIA
FASAD:
419,13m²**